

ANLAGE 1 FERTIGUNG 1
ZUM ANTRAG VOM 17. 12. 64

GEMEINDE SASBACH

TEILBEBAUUNGSPLAN FÜR DAS BAUGEBIET

„BUNGERT“ LAGEPLAN

MASSTAB 1:5 000


SASBACH-LAUF, DEN 17. 12. 64


DER BÜRGERMEISTER

DER PLANFERTIGER

Bauingenieurbüro
KARL ZINK
7591 LAUF/Baden
Telefon Achern 35 12

ERLÄUTERUNGEN

 BEBAUUNGSGEBIET

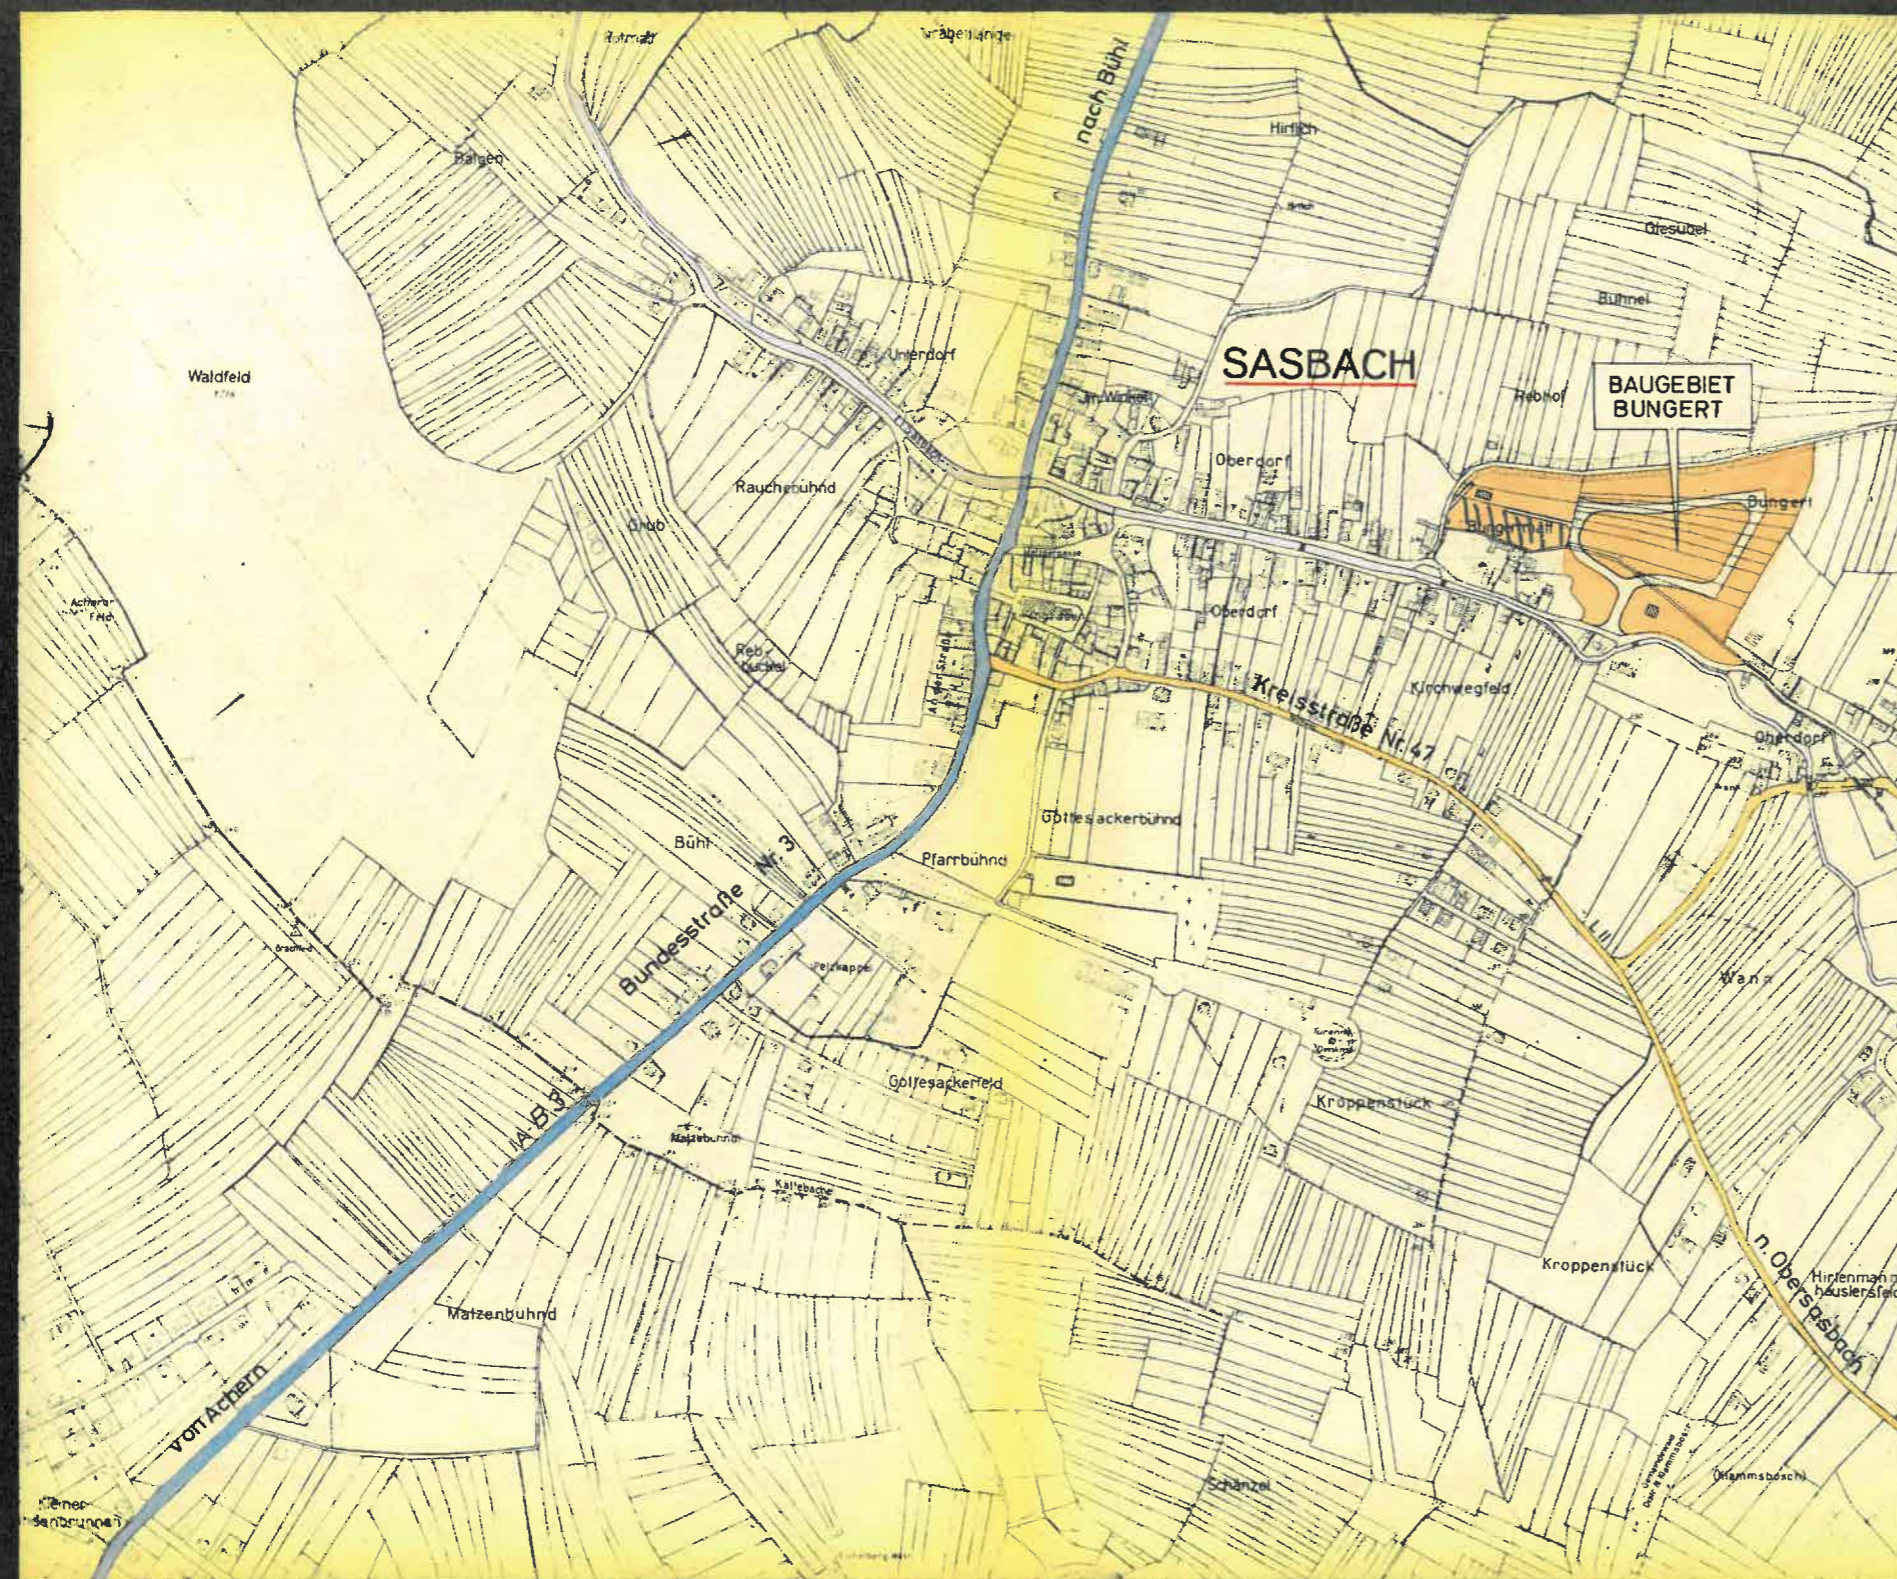

GEMEINDE SASBACH

TEILBEBAUUNGSPLAN FÜR DAS BAUGEBIET
„BUNGERT“

GESTALTUNGSPLAN
MASSTAB 1:1000






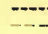
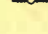


SASBACH - LAUF, DEN


DER BÜRGERMEISTER: *[Signature]*

DER PLANFERTIGER: *[Signature]*



Bauingenieurbüro
KARL ZINK
7691 LAUF/Imhof
Telefon 06201 533

ERLÄUTERUNGEN :

-  BESTEHENDE GEBÄUDE
-  NEUE GEBÄUDE 2 VOLLG. 25°-32°
-  NEUE GEBÄUDE 1 VOLLG. 25°-32°
-  ÖFFENTLICHE STRASSENFLÄCHE U. PLATZANLAGEN
-  ÖFFENTLICHE GRÜNFLÄCHE
-  PRIVATE GRÜNFLÄCHE
-  WEGFALLENDE VORGESCHLAGENE NEUE BESTEHENBLEIBENDE
-  GRUNDSTÜCKSGRENZEN
-  GRENZE DES PLANUNGSGBIETES

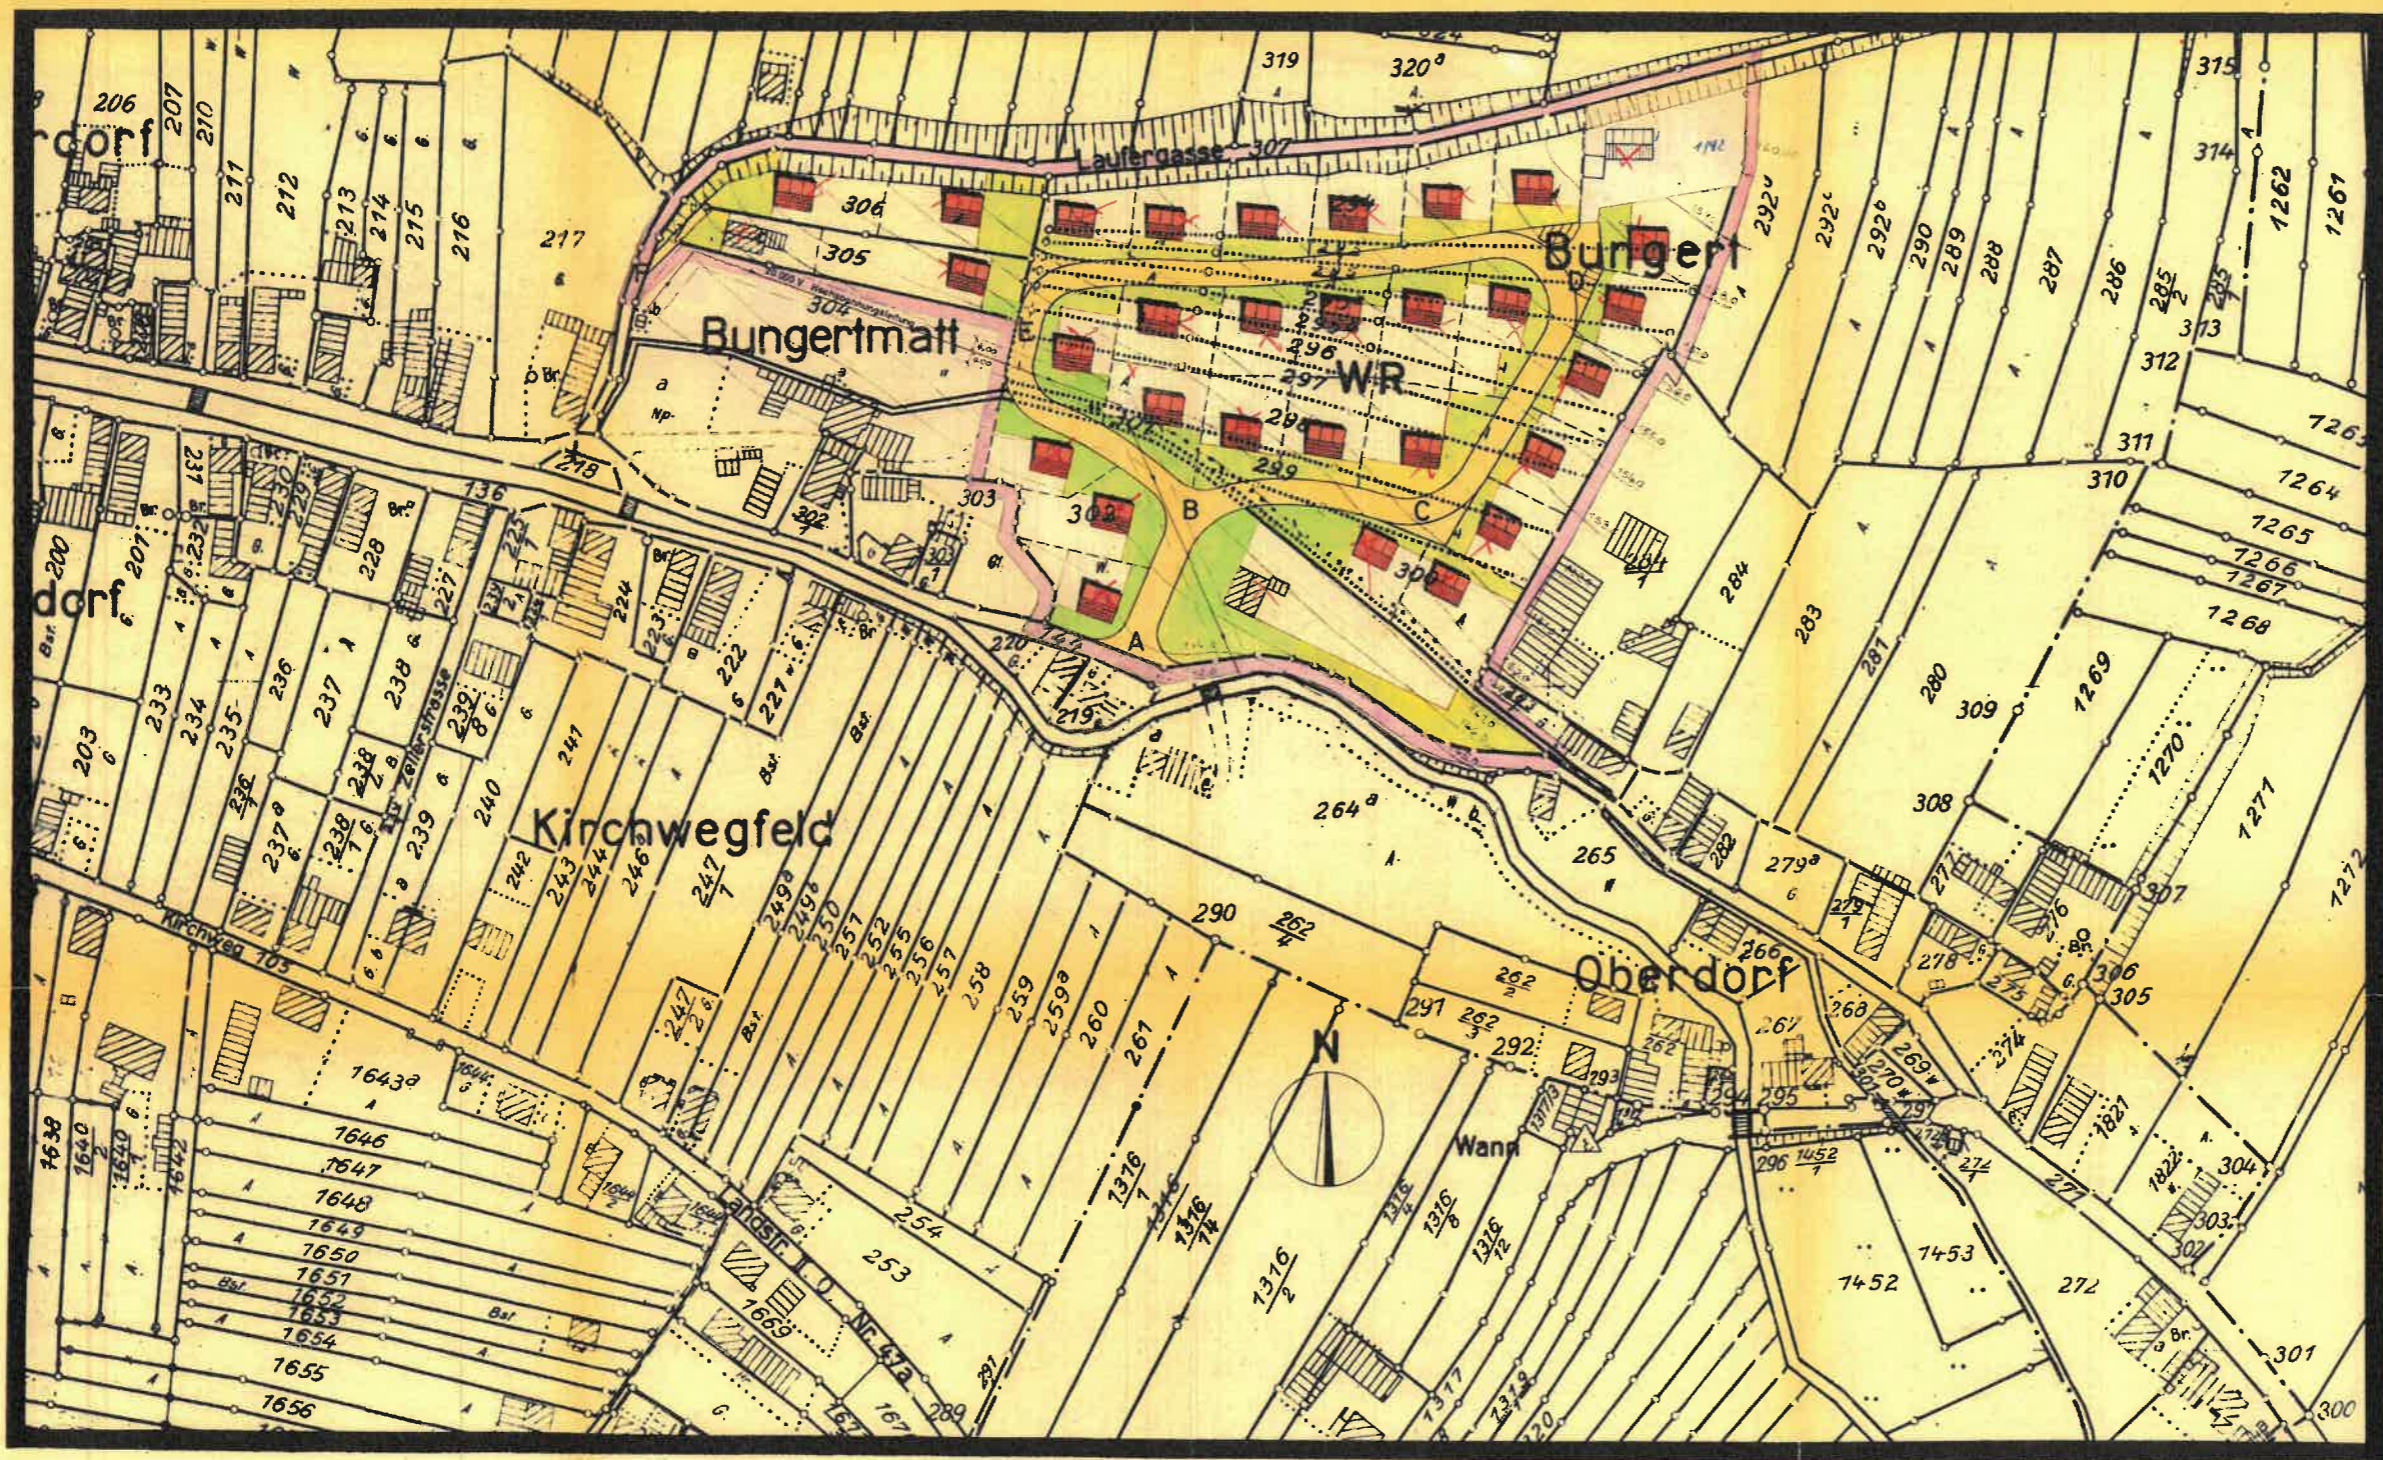

Deckblatt

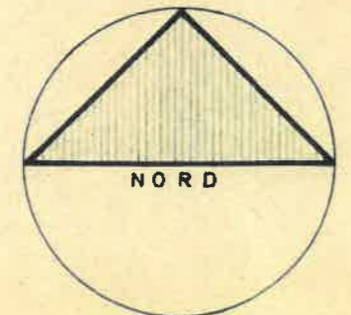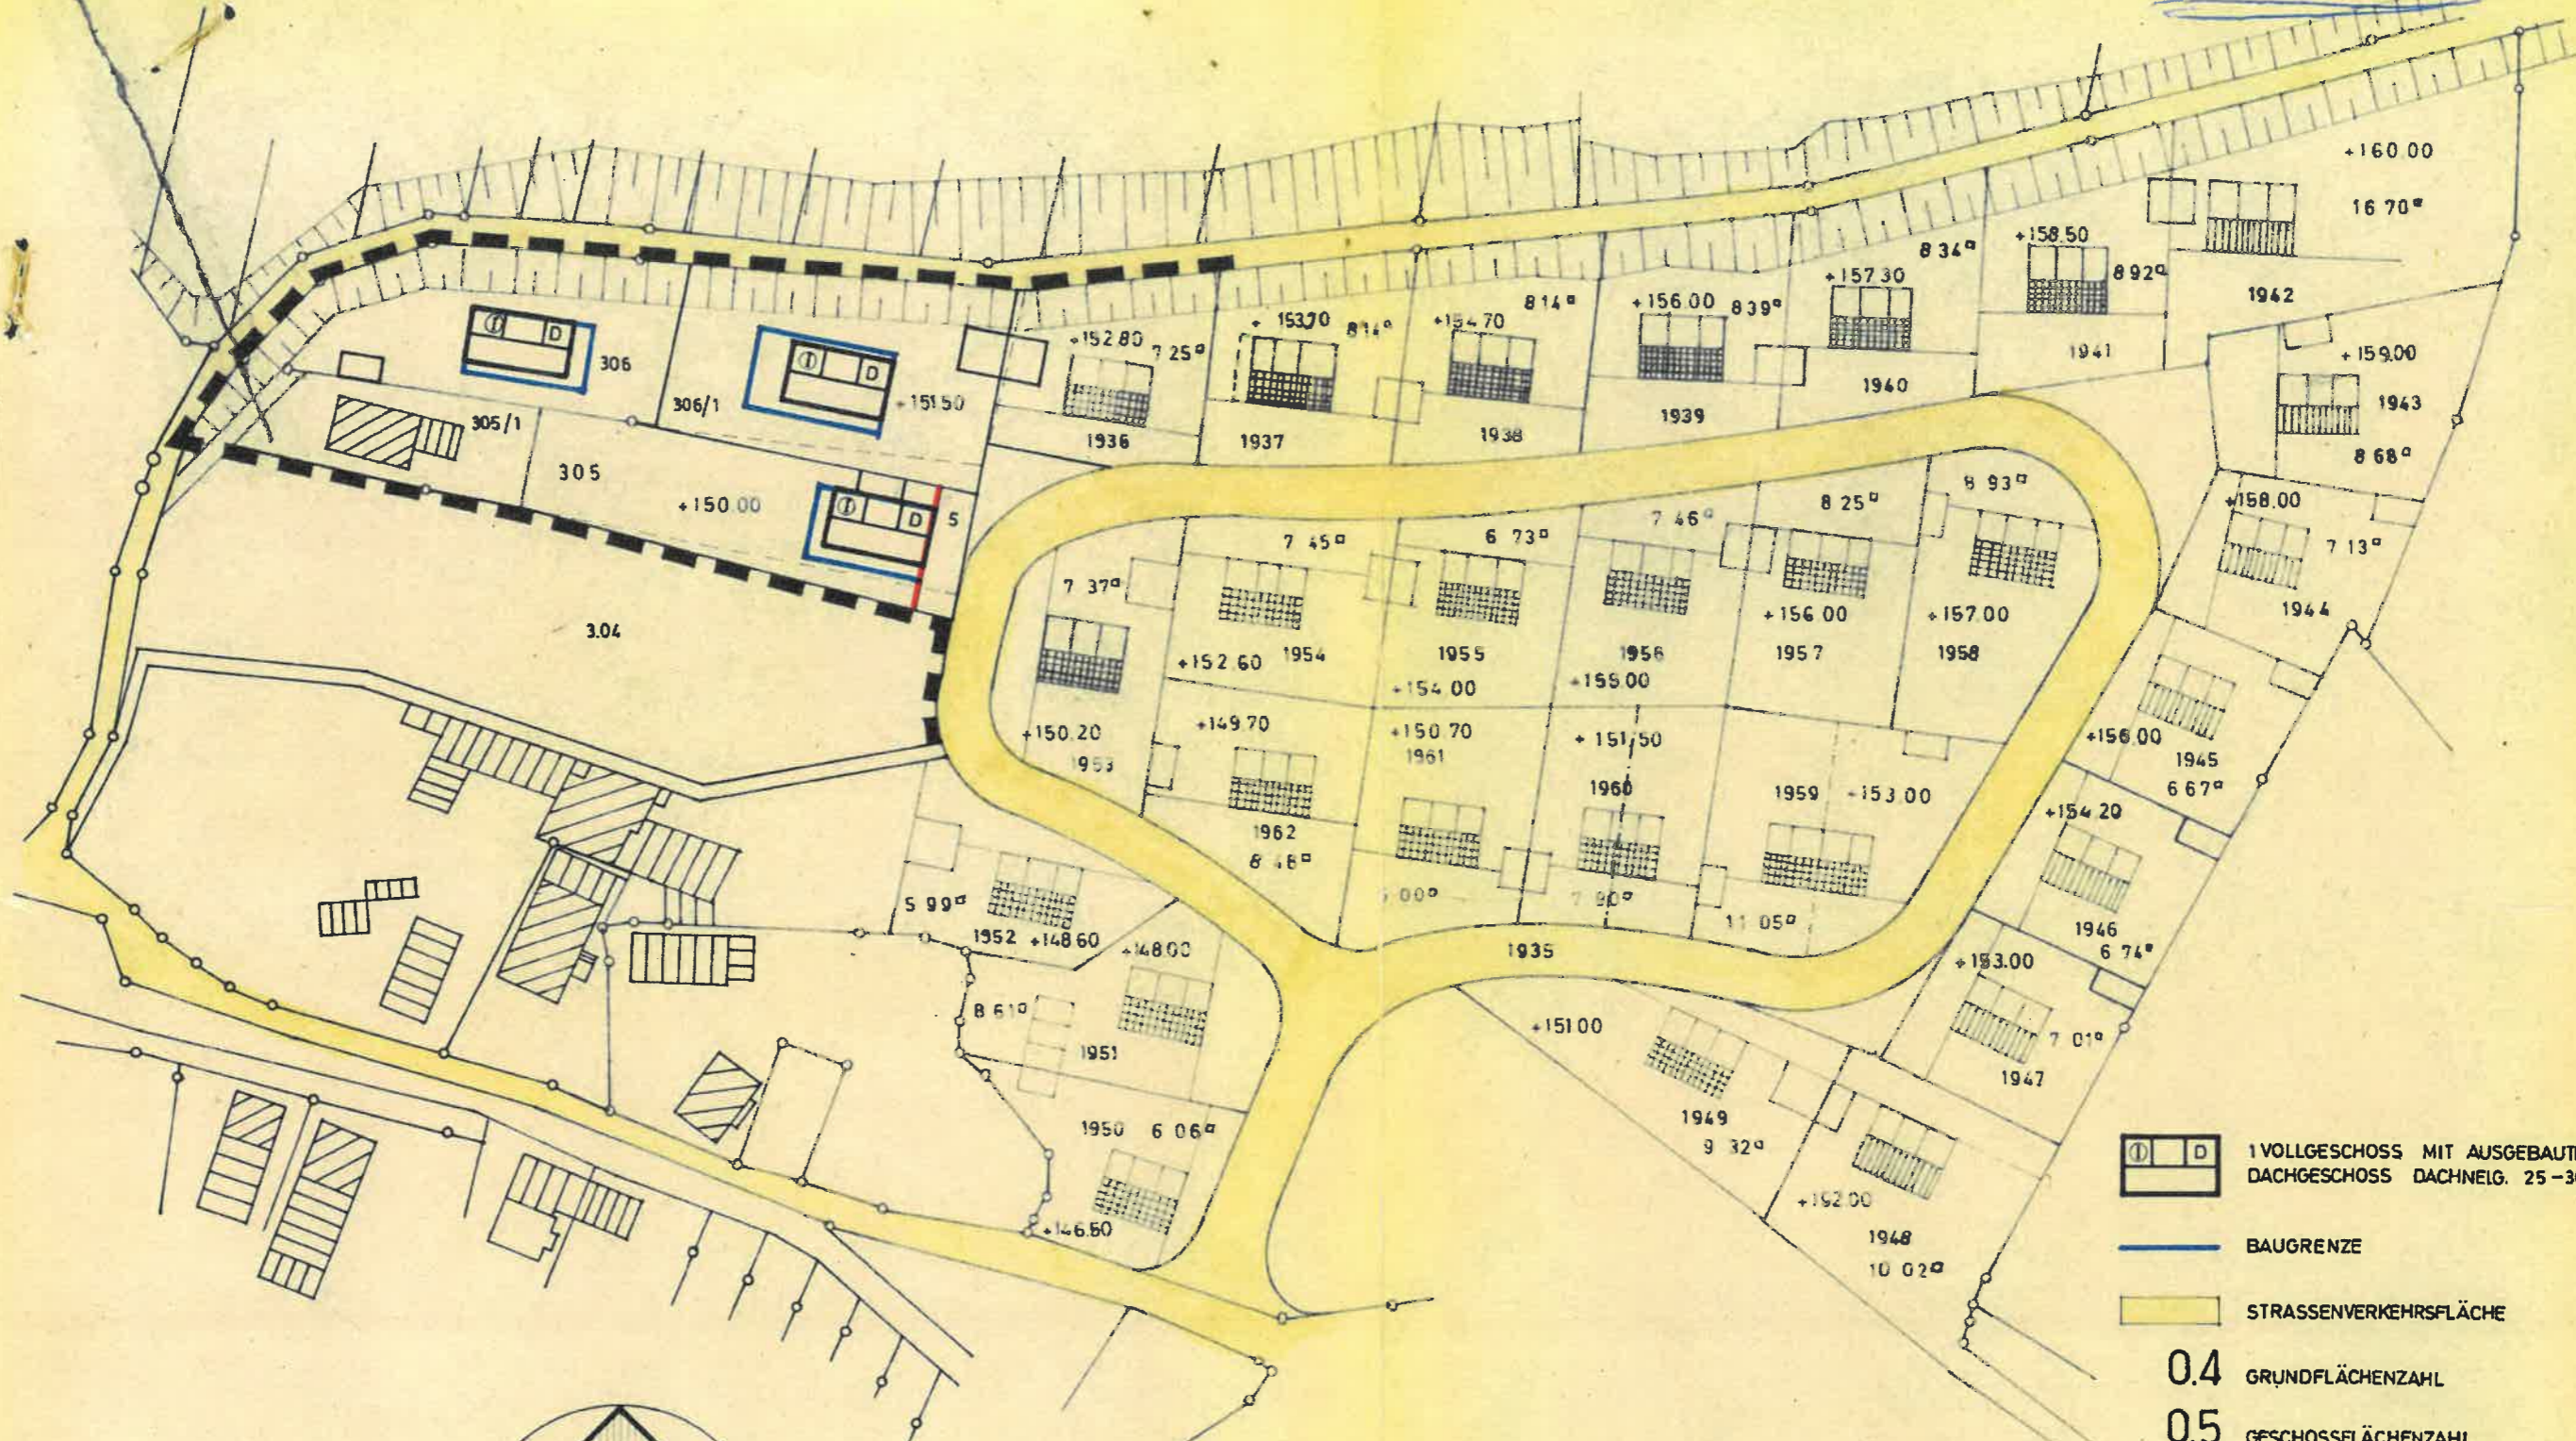

ÄNDERUNG DES BEBAUUNGSPLANES
„BUNGERT“

BETR: GRUNDSTÜCKE LGB. NR. 306, 306/1, 305
 GEMARKUNG SASBACH

ACHERN IM JULI 1970

DAS WOHNUNGSUNTERNEHMEN:

-NEUE HEIMAT-
 GEMEINL. BAUGENOSSENSCHAFT
 FÜR DIE LANDKREIS GÖTTL. KIRCH
 I. G. M. B. H.
 SITZ IN ACHERN