


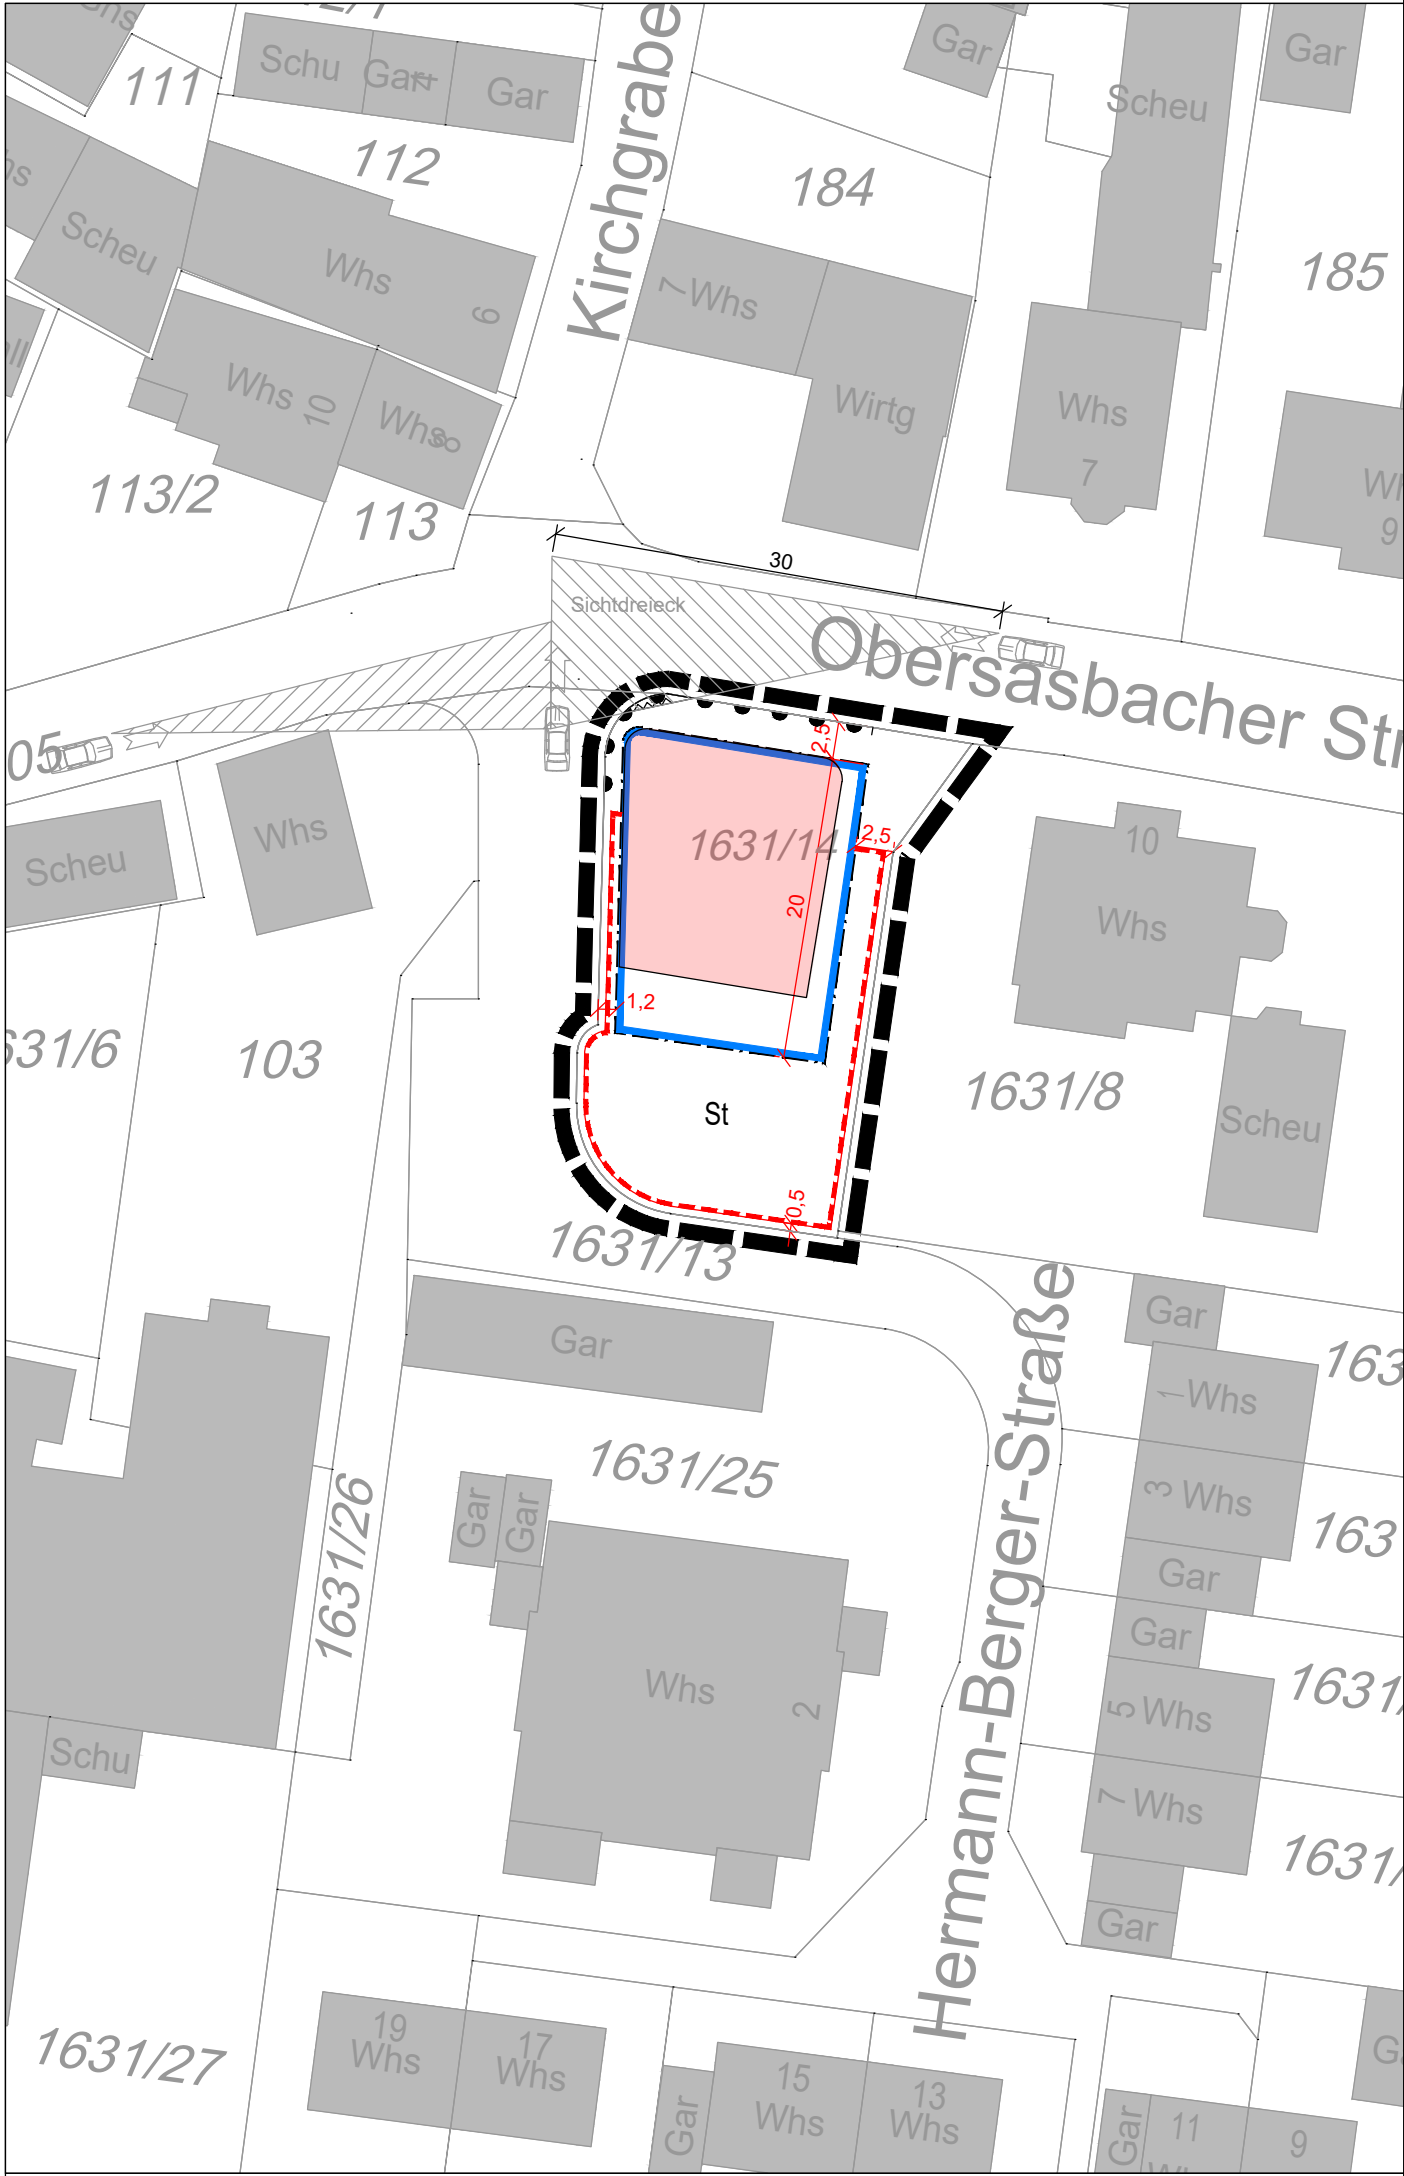

Legende

3. Bauweise, Baulinien, Baugrenzen (§ 9 Abs. 1 Nr. 2 BauGB, § 22 und 23 BauNVO)

3.5. Baugrenze
6. Verkehrsflächen (§ 9 Abs. 1 Nr. 11 und Abs. 6 BauGB)

6.4. Bereich ohne Ein- und Ausfahrt
15. Sonstige Planzeichen

15.3. Umgrenzung von Flächen für Stellplätze (§ 9 Abs. 1 Nr. 4 und 22 BauGB)


St Stellplätze

15.8. Umgrenzung von Flächen, die von der Bebauung freizuhalten sind, Umgrenzung der von der Bebauung freizuhaltenden Schutzflächen (§ 9 Abs. 1 Nr. 10, Nr. 24 und Abs. 6 BauGB)

15.13. Grenze des räumlichen Geltungsbereiches (§ 9 Abs. 7 BauGB)

geplanter Baukörper

Höhenfestsetzungen

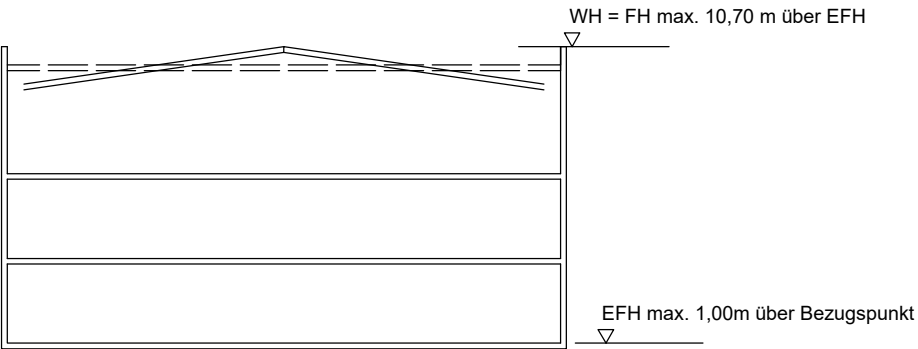

Stand: 07.07.2026

Anlage Nr. 1

Fassung: Satzung

Gemeinde Sasbach

Ortenaukreis

vorhabenbezogener Bebauungsplan

"Ärztehaus" in Sasbach

Zeichnerischer Teil

NORD

05102030

M 1 : 500

Es wird bestätigt, dass die Inhalte dieses Bebauungsplanes mit dem hierzu ergangenen Beschluss des Gemeinderats der Gemeinde Sasbach vom..... übereinstimmen

Sasbach, ...

.....

Dijana Opitz

Bürgermeisterin

Der Bebauungsplan ist durch öffentliche Bekanntmachung gemäß §10 Abs. 3 BauGB am in Kraft getreten.

Sasbach, ...

.....

Dijana Opitz

Bürgermeisterin

Verfahrensdaten:

Aufstellungsbeschluss: 23.03.2026

Entwurfsbilligung: 23.03.2026

Veröffentlichung im Internet nach § 3 Abs. 2 BauGB: 30.03.2026 - 08.05.2026

Satzungsbeschluss:

In Kraft getreten am:

Die verwendete Planunterlage mit Stand 2020 entspricht den Anforderungen des § 1 PlanZV

Lagesystem:		GK ☐	UTM ☒	Stand Kataster:	2025
Höhensystem (HST):		130 (DHHN12) ☐	160 (DHHN92) ☐	170 (DHHN2016) ☐	Stand Umlegung:
Bestandvermessung:					
Projekt	25.8138.T	BERATUNG PLANUNG BAULEITUNG RS INGENIEURE Allerheiligenstraße 1 · 77855 Achern · Tel. 07841 6949-0			
Bearbeiter	Köhler				
Gez.	Köhler				
Datum	07.07.2026				