Ansicht Nord

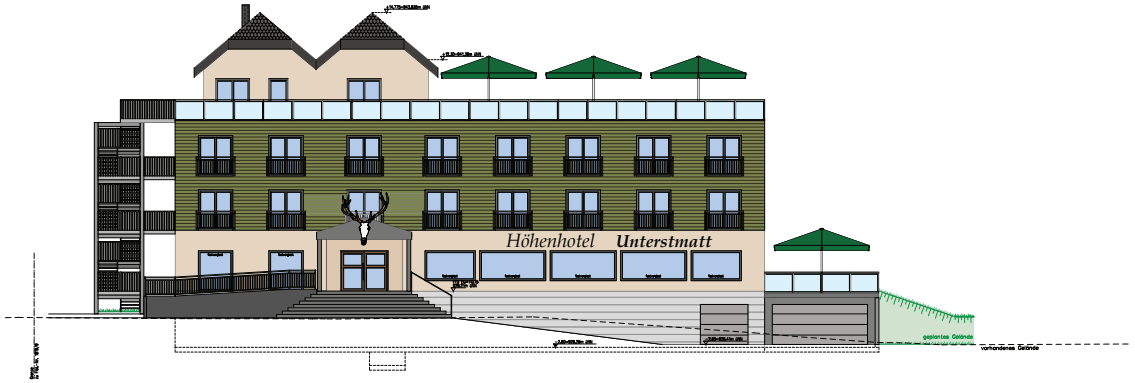

Ansicht Ost

Ansicht Süd

Ansicht West

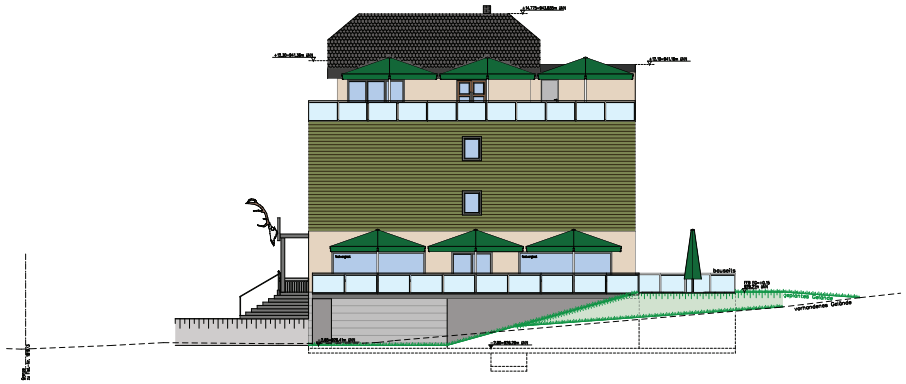

SCHEMEL
GmbH & Co. KG Bauunternehmen
Unterkirchweg 4 Tel.: 07223/
77815 Bühl 28168B-0

Bauvorhaben:

Abriss und Neuerrichtung eines Hotels

Unterstmatt
77815 Bühl

Flst.-Nr. 1819/1

[redacted]

Ansichten

Datum: 29.04.2026	gez.: rg	Plan-Nr.	
Massstab: 1:100	suffix:	B 4.0	
Projekt Nr.:	gedruckt:		