


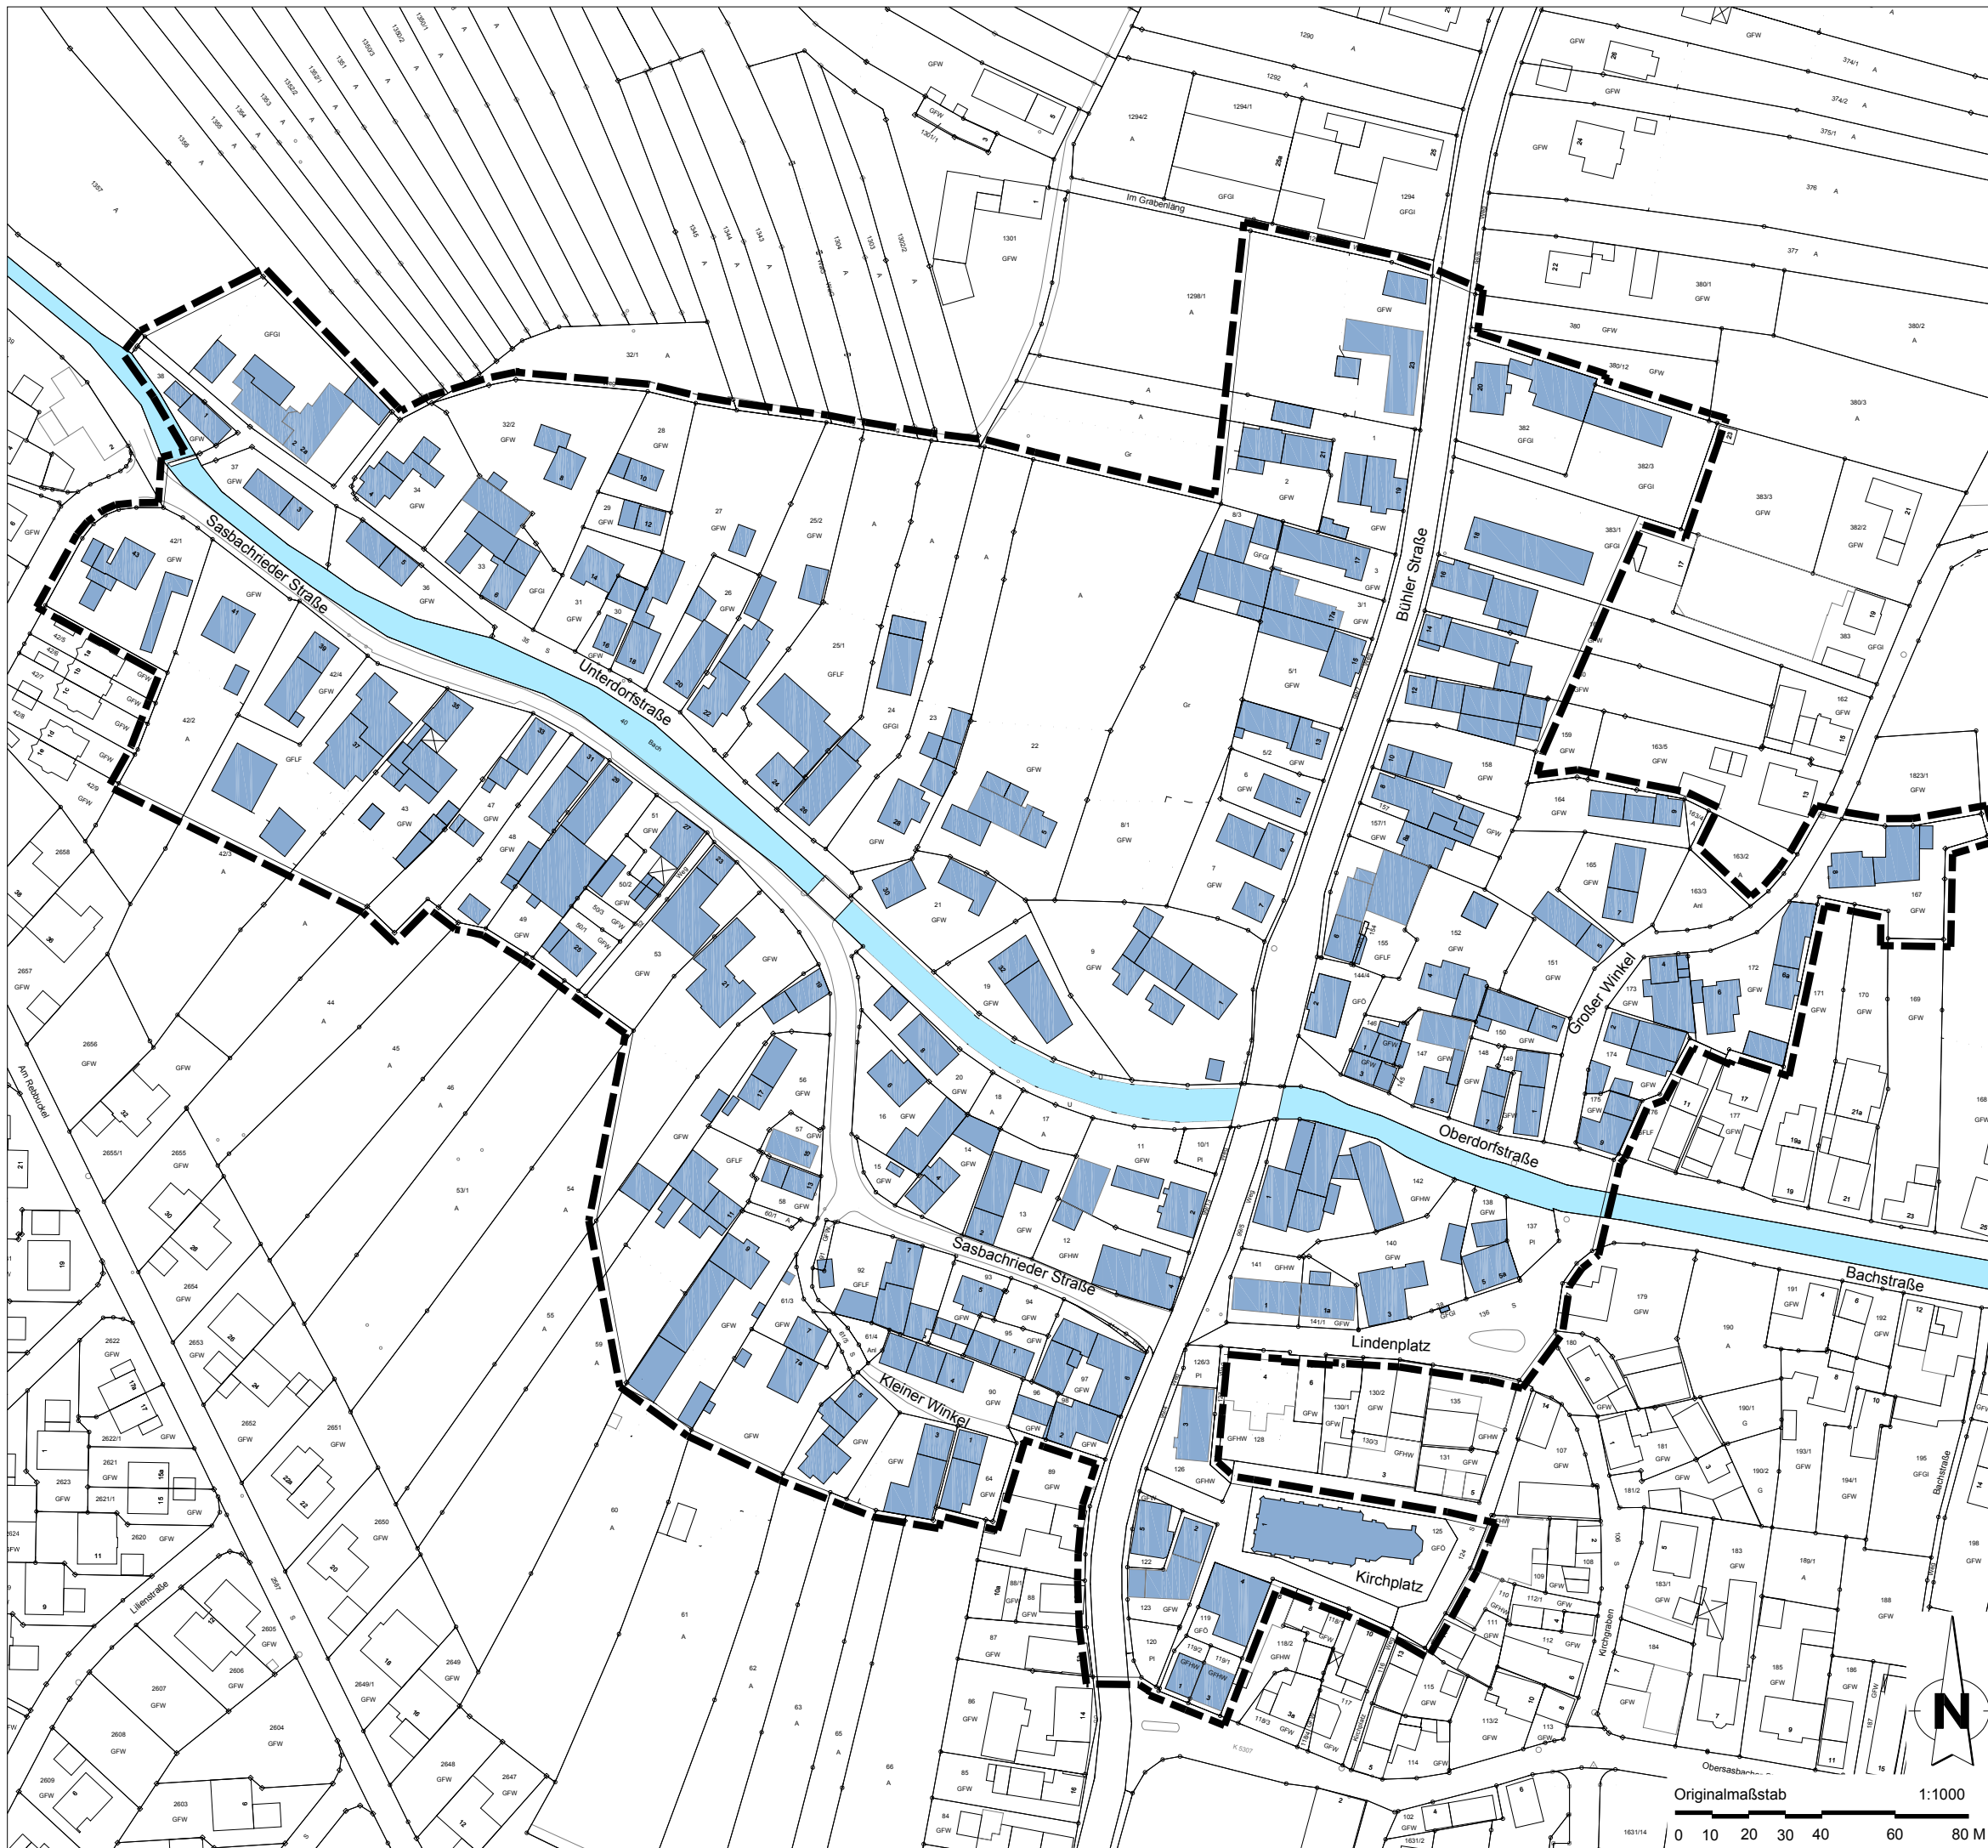

Abgrenzung förmlich festgelegtes Sanierungsgebiet
"Ortsmitte II" ca. 10,5 ha



Gemeinde Sasbach

Städtebauliche
Erneuerungsmaßnahme
"Ortsmitte II"

FÖRMLICHE FESTLEGUNG



Originalmaßstab 1:1000



Hauptgeschäftsstelle
Stuttgart
Olgastraße 54
70182 Stuttgart

Projekt Nr.
26.10.2017