


Geländeschnitt-1

M = 1:200
 Überhöhung = 1.0
 155.00 m + NN

Stationierung	[m]
Höhe DGM_Bestand_Ortmann-2022-07-06	[m + NN]

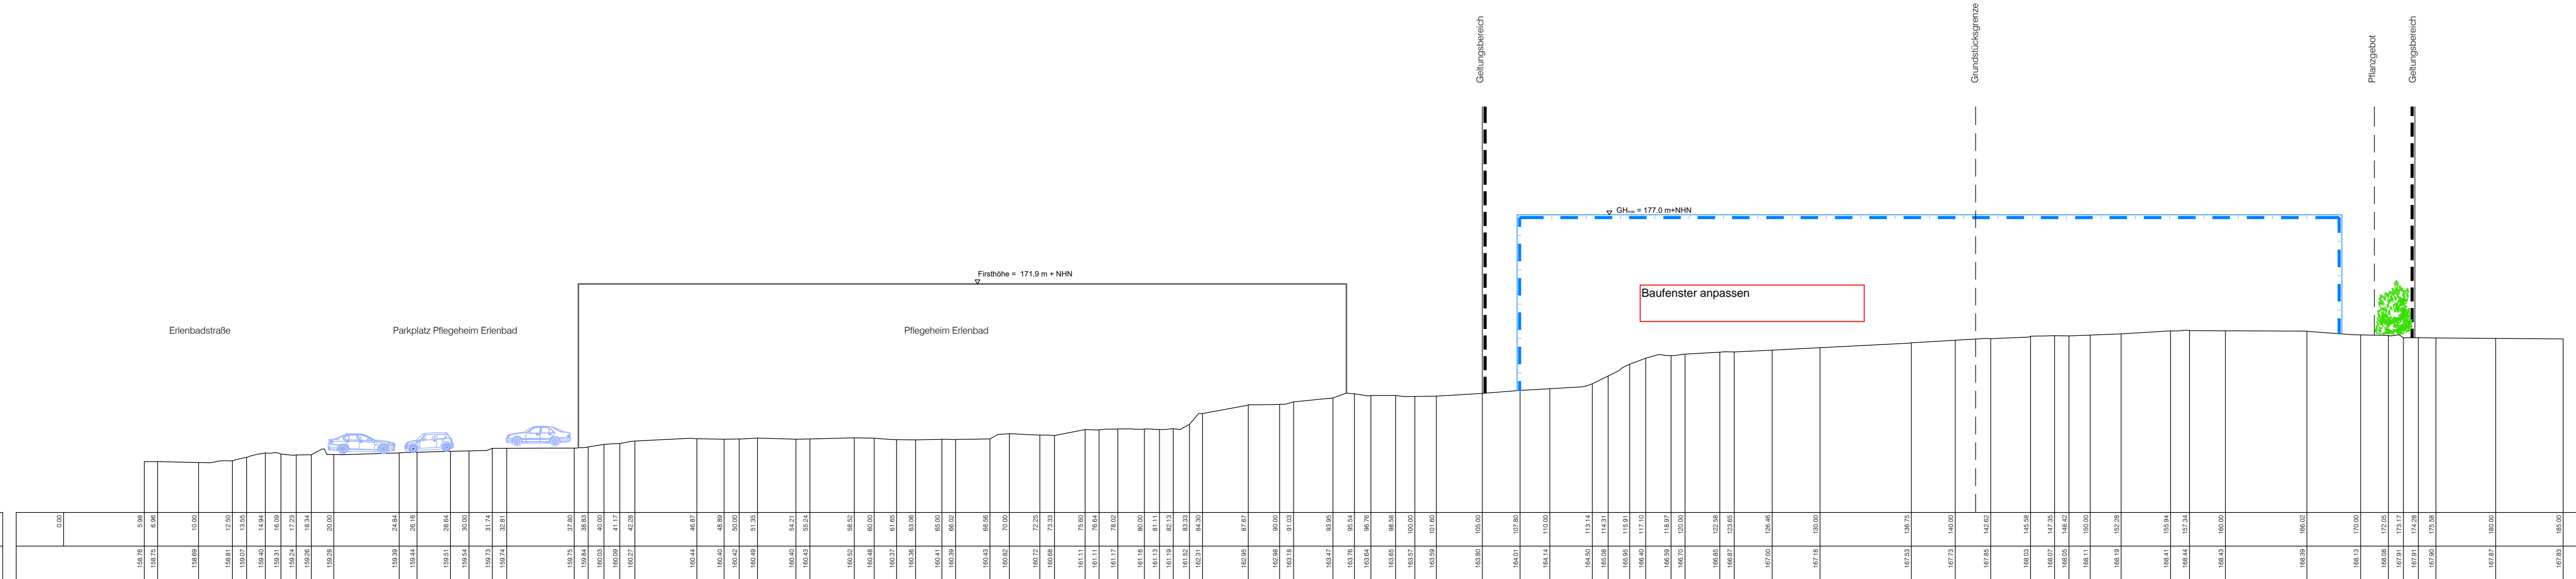


Stand: 30.09.2024 Anlage Nr. 4-1



Gemeinde Sasbach
 Ortenaukreis
 Bbauungsplan
 "Klostergarten" in Obersasbach

Geländeschnitt 1

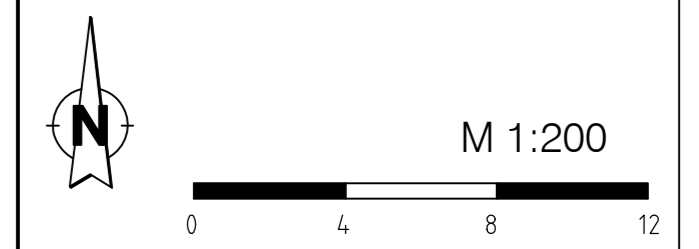

Lagesystem:	GK <input checked="" type="checkbox"/> UTM <input type="checkbox"/>	Stand Kataster:	2018
Höhensystem (HST):	130 (D/HN12) <input checked="" type="checkbox"/> 160 (D/HN92) <input type="checkbox"/> 170 (D/HN2016) <input type="checkbox"/>	Stand Umlegung:	
Bestandsvermessung:			
Projekt	2022/133	<p>Poststraße 1 • 77886 Lauf • Tel. 07841 703-0 • Fax -80 Mariener Straße 4 • 77656 Offenburg • Tel. 0781 990779-0 • Fax -29 TullasträÙe 5a • 79331 Tenningen • Tel. 07641 95869-0 • Fax -29</p>	
Bearbeiter	Kernler		
Gez.	Moser		
Datum			