


Geländeschnitt-5
 M = 1:200
 Überhöhung = 1.0
 155.00 m+NN

Stationierung	[m]
Höhe DGM_Bestand_Ortmann-2022-07-06	[m + NN]

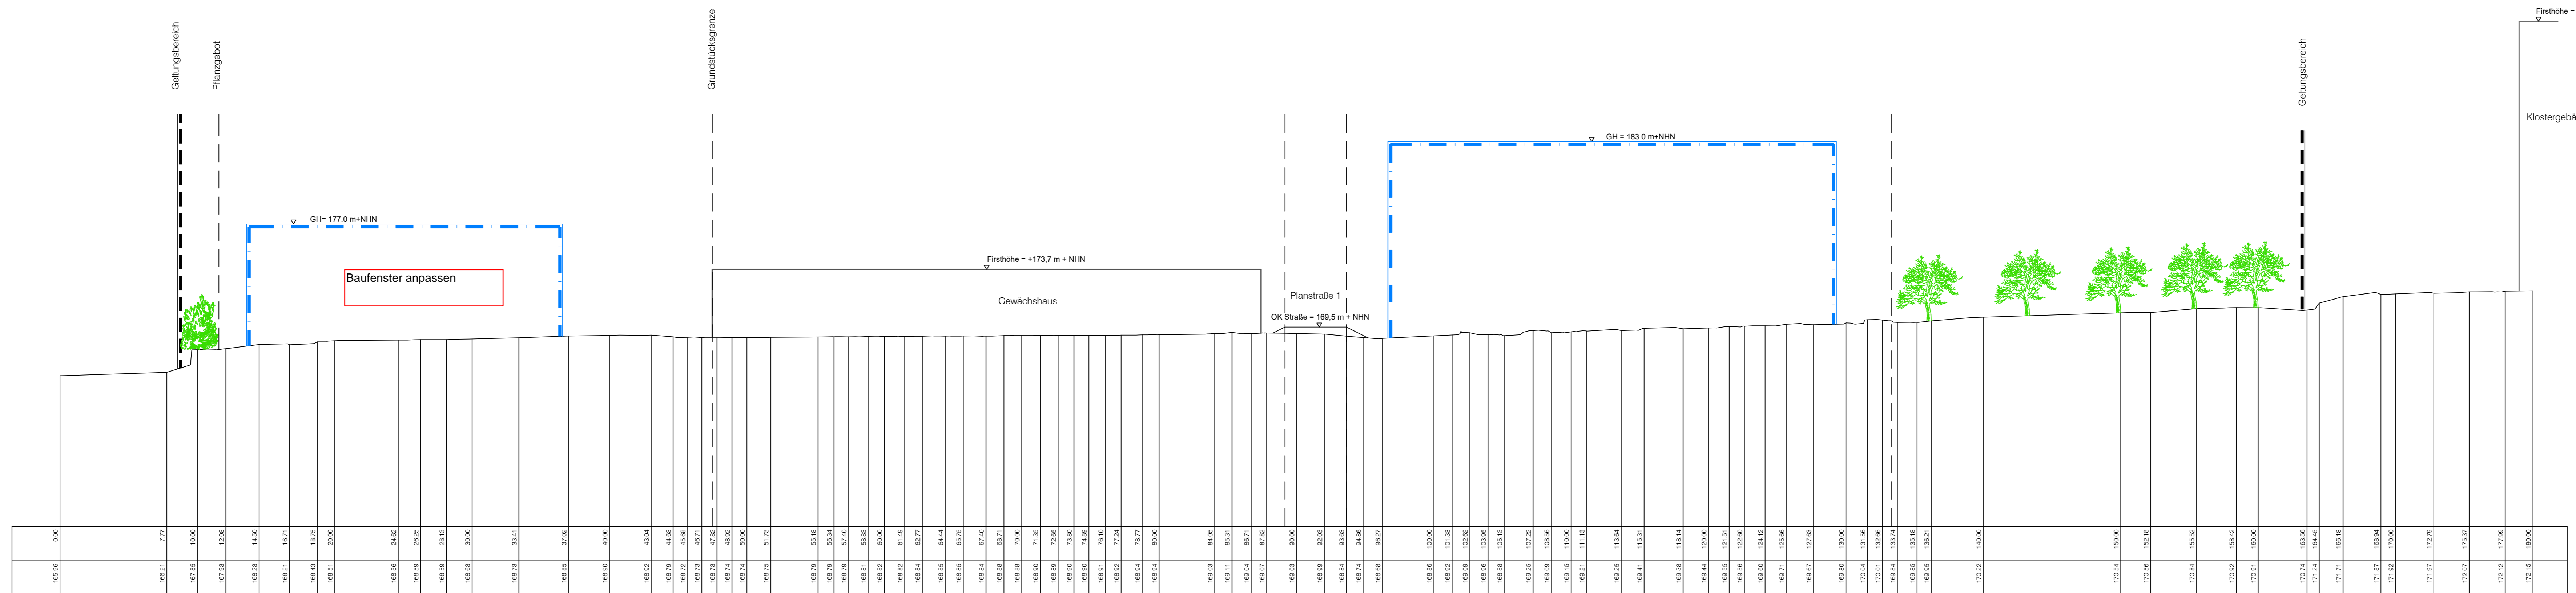


165.96	0.00	166.21	7.77	167.85	10.00	167.93	12.08	168.23	14.50	168.21	16.71	168.43	19.75	168.51	20.00	168.56	24.62	168.59	26.25	168.59	28.13	168.63	30.00	168.73	33.41	168.85	37.02	168.90	40.00	168.92	43.04	168.79	44.63	168.72	45.68	168.73	46.71	168.73	47.82	168.74	48.92	168.74	50.00	168.75	51.73	168.79	55.18	168.79	56.34	168.79	57.40	168.81	58.83	168.82	60.00	168.82	61.49	168.84	62.77	168.85	64.44	168.85	65.75	168.84	67.40	168.88	68.71	168.88	70.00	168.90	71.35	168.89	72.65	168.90	73.80	168.90	74.89	168.91	76.10	168.92	77.24	168.94	78.77	168.94	80.00	169.03	84.05	169.11	88.31	169.04	86.71	169.07	87.82	169.03	90.00	168.90	92.03	168.84	93.63	168.74	94.86	168.68	95.27	168.86	100.00	168.92	101.33	169.09	102.62	168.96	103.95	168.88	105.13	169.25	107.22	169.09	108.56	169.15	110.00	169.21	111.13	169.25	113.64	169.41	115.31	169.38	118.14	169.44	120.00	169.55	121.51	169.56	122.60	169.60	124.12	169.71	125.66	169.67	127.03	169.80	130.00	170.04	131.56	170.01	132.66	169.84	135.74	169.85	135.18	169.95	136.21	170.22	140.00	170.54	150.00	170.56	152.16	170.84	155.52	170.92	158.42	170.91	160.00	170.74	162.56	171.24	164.45	171.71	166.18	171.87	169.94	171.92	170.00	171.97	172.79	172.07	175.37	172.12	177.99	172.15	180.00
--------	------	--------	------	--------	-------	--------	-------	--------	--------	

Stand **30.09.2024** Anlage Nr. 4-4



Bebauungsplan "Klostergarten" in Obersasbach

Geländeschnitt 5

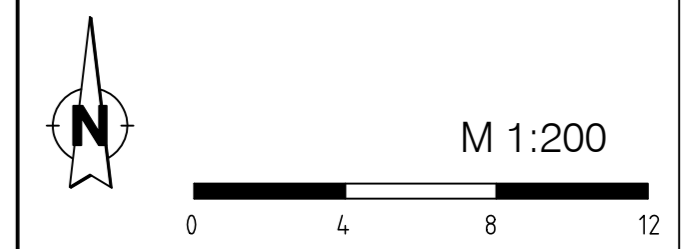

Lagesystem:	GK <input checked="" type="checkbox"/> UTM <input type="checkbox"/>	Stand Kataster:	2018
Höhensystem (HST):	130 (DHHN12) <input checked="" type="checkbox"/> 160 (DHHN92) <input type="checkbox"/> 170 (DHHN2016) <input type="checkbox"/>	Stand Umlegung:	

Bestandsvermessung:	
Projekt	2022/133
Bearbeiter	Kernler
Gez.	Moser
Datum	



Poststraße 1 • 77886 Lauf • Tel. 07841 703-0 • Fax -80
 Mariener Straße 4 • 77656 Offenburg • Tel. 0781 990779-0 • Fax -29
 Tullastrasse 5a • 79331 Tenningen • Tel. 07641 95869-0 • Fax -29