


Geländeschnitt-1

M = 1:200
 Überhöhung = 1.0
 155.00 m+NN

Profil-Gruppe: 0


Stationierung	[m]
Höhe DGM_Bestand_Ortmann-2022-07-06	[m + NN]

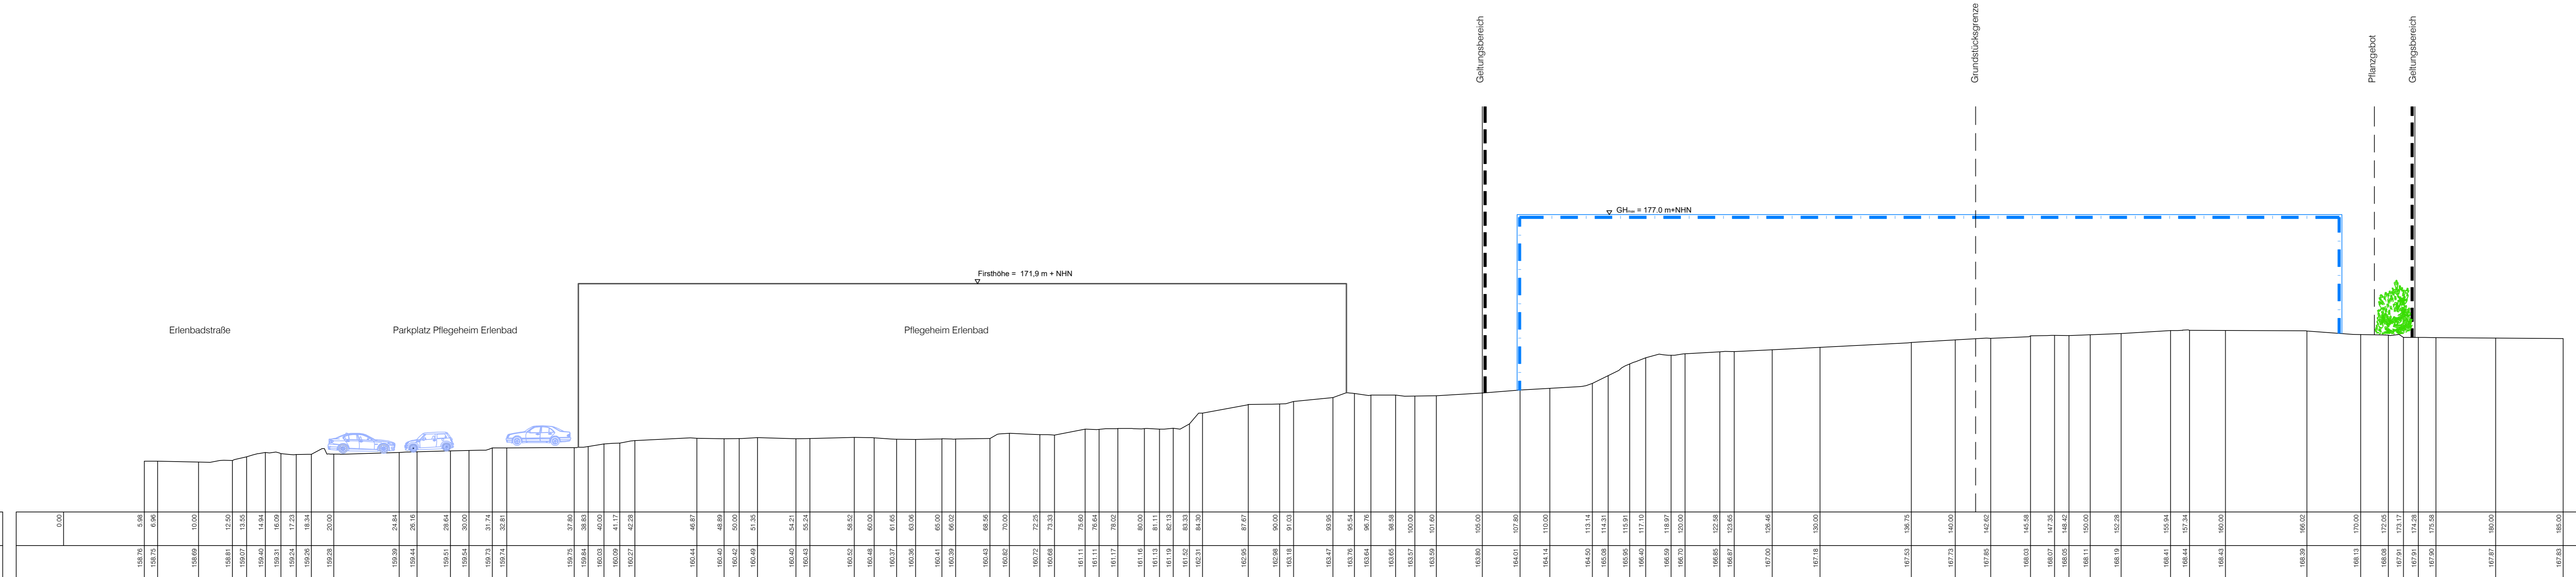

0.00	5.98	6.96	10.00	12.80	13.55	14.84	16.09	17.23	18.34	20.00	24.84	26.16	28.64	30.00	31.74	32.81	37.80	38.83	40.00	41.17	42.28	46.87	48.89	50.00	51.35	54.21	55.24	58.52	60.00	61.65	63.06	65.00	66.02	68.56	70.00	72.25	73.33	76.60	76.64	78.02	80.00	81.11	82.13	83.33	84.30	87.67	90.00	91.03	93.95	95.54	96.76	98.58	100.00	101.60	105.00	107.60	110.00	113.14	114.31	115.91	117.10	118.97	120.00	122.58	123.65	126.46	130.00	136.75	140.00	142.62	145.58	147.35	148.42	150.00	152.28	155.94	157.34	160.00	166.02	170.00	172.05	173.17	174.28	175.58	180.00	185.00
------	------	------	-------	-------	--------	--------	

Stand: 03.07.2024

Anlage Nr. 4-1

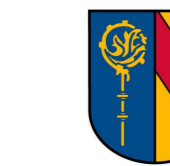

Gemeinde Sasbach
 Ortenaukreis

Bebauungsplan
 "Klostergarten" in Obersasbach

Geländeschnitt 1



M 1:200



Lagesystem: GK UTM Stand Kataster: 2018

Höhensystem (HST): 130 (D/HN12) 160 (D/HN92) 170 (D/HN2016) Stand Umlegung:

Bestandsvermessung:

Projekt	2022/133
Bearbeiter	Kernler
Gez.	Moser
Datum	

Poststraße 1 • 77886 Lauf • Tel. 07841 703-0 • Fax -80
 Mariener Straße 4 • 77656 Offenburg • Tel. 0781 990779-0 • Fax -29
 Tullastraße 5a • 79331 Tenningen • Tel. 07641 95869-0 • Fax -29

