


Geländeschnitt-2


M = 1:200
Überhöhung = 1.0
155.00 m+NN

Stationierung	[m]
Höhe DGM_Bestand_Ortmann-2022-07-06	[m + NN]

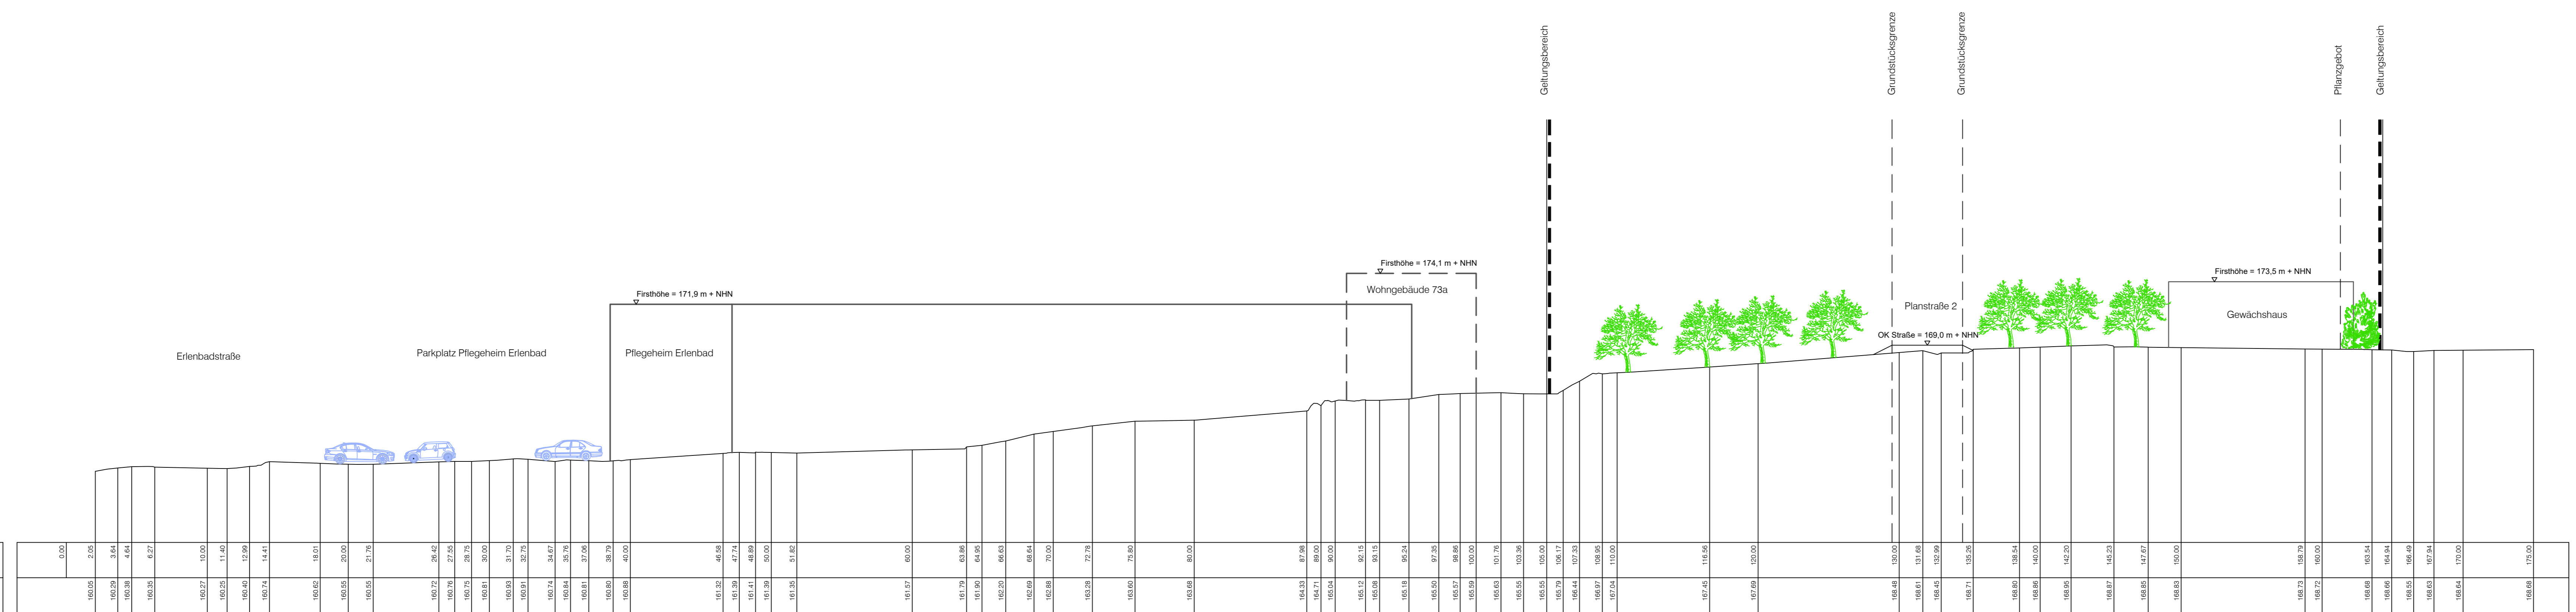

Gemeinde Sasbach
Ortenaukreis
Bebauungsplan
"Klostergarten" in Obersasbach

Geländeschnitt 2

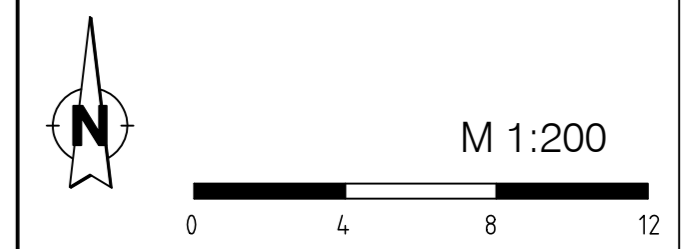

Lagesystem:	GK <input checked="" type="checkbox"/>	UTM <input type="checkbox"/>	Stand Kataster:	2018
Höhensystem (HST):	130 (DHHN12) <input checked="" type="checkbox"/>	160 (DHHN92) <input type="checkbox"/>	170 (DHHN2016) <input type="checkbox"/>	Stand Umlegung:

Projekt	2022/133	<p>Poststraße 1 • 77886 Lauf • Tel. 07841 703-0 • Fax -80 Martiener Straße 4 • 77656 Offenburg • Tel. 0781 990779-0 • Fax -29 Tullastrasse 5a • 79331 Tenningen • Tel. 07641 95869-0 • Fax -29</p>
Bearbeiter	Kernler	
Gez.	Moser	
Datum		